

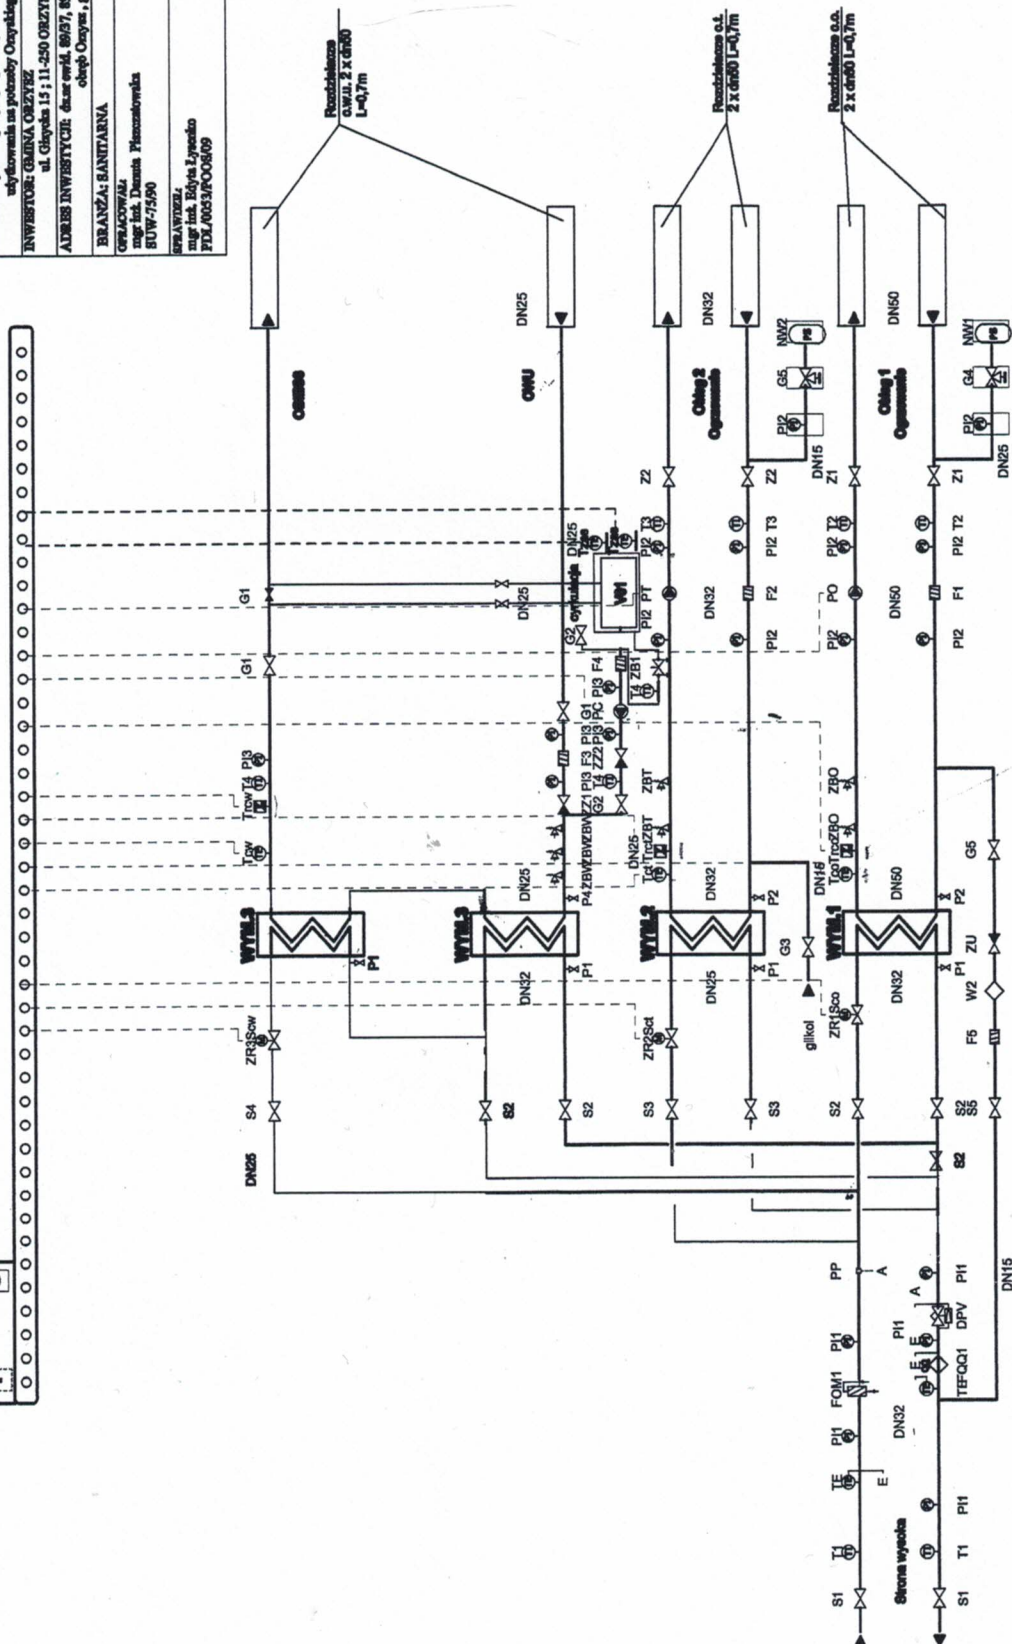


# schemat węzła ciepłego

PRACOWNIA PROJEKTOWO-WYKONAWCZA	
RYS. S2	SKALA B8
11-400 Węgrów	12.201.5f.
ul. Półwiejska 11; 11-400 Węgrów	tytuł: 503-145-566; 000-550-047
www.gp.pl	tytuł: 503-145-566; 000-550-047
tytuł: 503-145-566; 000-550-047	tytuł: 503-145-566; 000-550-047
TEMAT: Projekt węzła ciepłowniczego budynku mieszkalnego z wieloletnim okresem użytkowania	
INWESTOR: GMINA ORZYSZ	
ul. Główna 15; 11-420 ORZYSZ	
ADRES INWESTYCJI: dom nr 15, 8937, 8938, 8939,10000	
BRANŻA: SANITARNIA	
OBRACOWAŁ: mgr inż. Dariusz Płaczek	
BUW-7590	
GRAFIKA: mgr inż. Ewa Jędrzejko	
PIS-7590/000609	

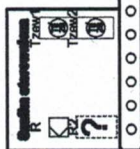

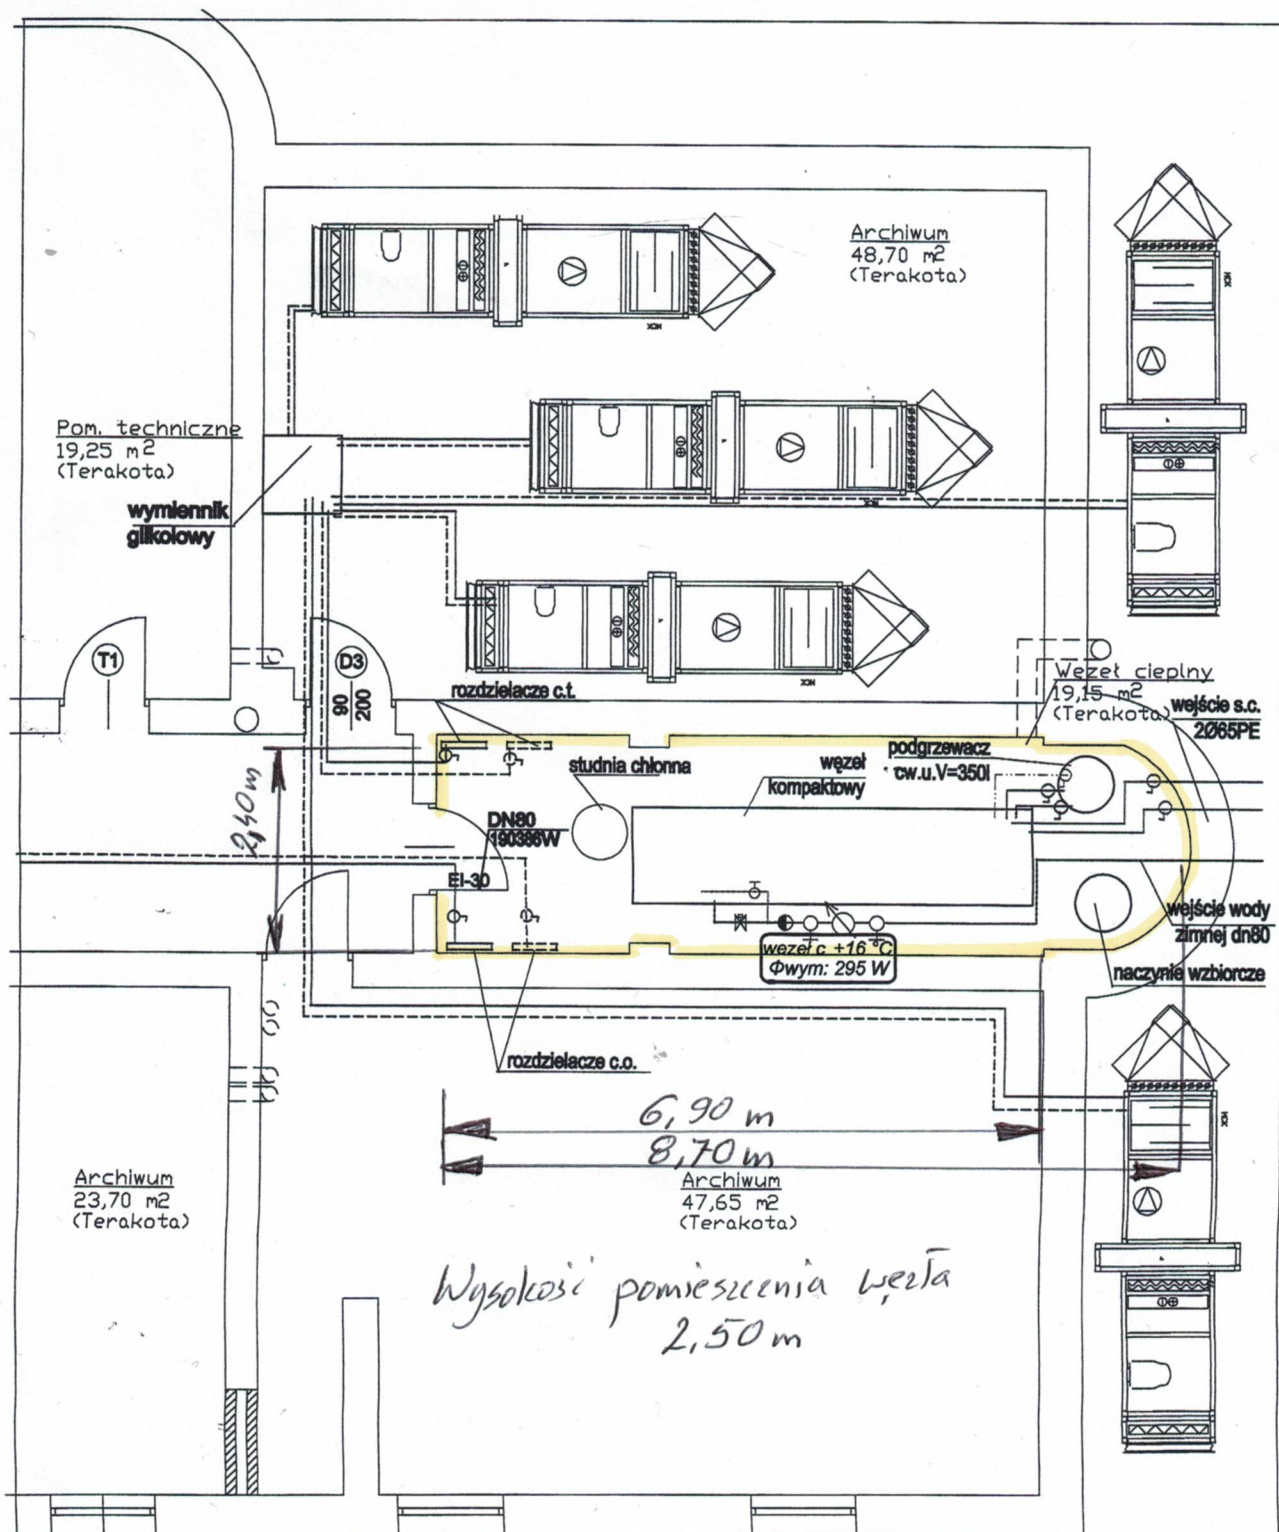

# PROJEKT - RZUT PIWNIC - WĘZEŁ CIEPLNY

## KONDYGNACJA KINEMATOGRAFII I FOTOGRAFII

PRACOWNIA PROJEKTOWO-WYKONAWCZA



Alicja Baran ul. Gen. J. Bema 22/25A  
11-600 Węgorzewo  
Pl. Piłsudskiego 11; 11-400 Kętrzyn  
tel: 503-143-366; 690-552-947

RYS. S3

SKALA 1:50

12.2015r.

www.projekt-baran.pl

architekt@poczta.fm

kryzysprojekt@poczta.fm

TEMAT: Projekt adaptacji byłego budynku hotelu wraz ze zmianą sposobu użytkowania na potrzeby Orzyskiego Centrum Kultury

INWESTOR: GMINA ORZYSZ  
ul. Giżycka 15; 11-250 ORZYSZ

ADRES INWESTYCJI: dz.nr ewid. 89/37, 89/38, 89/285, 89/304  
obręb 4 - Orzysz, gmina ORZYSZ

BRANŻA: SANITARNA

PROJEKTANT: mgr inż. Danuta Piszczatowska SUW-75/90

SPRAWDZIŁ: mgr inż. Edyta Łysenko PDL/0053/POOS/09